





Projektant	Bc. Renáta Srkalová, Rybalkova 1451, 440 01 Louny			RENÁTA SRKALOVÁ Projektová činnost Rybalkova 1451, 440 01 Louny IČ 761 85 036		
Investor	Obec Chožov, Chožov č.p. 154, 439 22					
Kraj	Ústecký	Stavební úřad	Louny			
Profese	Stavební část					
NÁZEV STAVBY				Formát	A4	č. paré 1
STAVEBNÍ ÚPRAVY ČÁSTI STÁVAJÍCÍHO OPLOCENÍ OHRADNÍ HŘBITOVNÍ ZDI NA POZEMKU PARC.Č. 144 V KATASTRÁLNÍM ÚZEMÍ CHOŽOV				Datum	08/2016	
				Stupeň	ÚS	
				č. zakázky		
KOPIE Z KATASTRÁLNÍ MAPY				Měřítko	č. výkresu	
				1:2880	1	


situace stavby

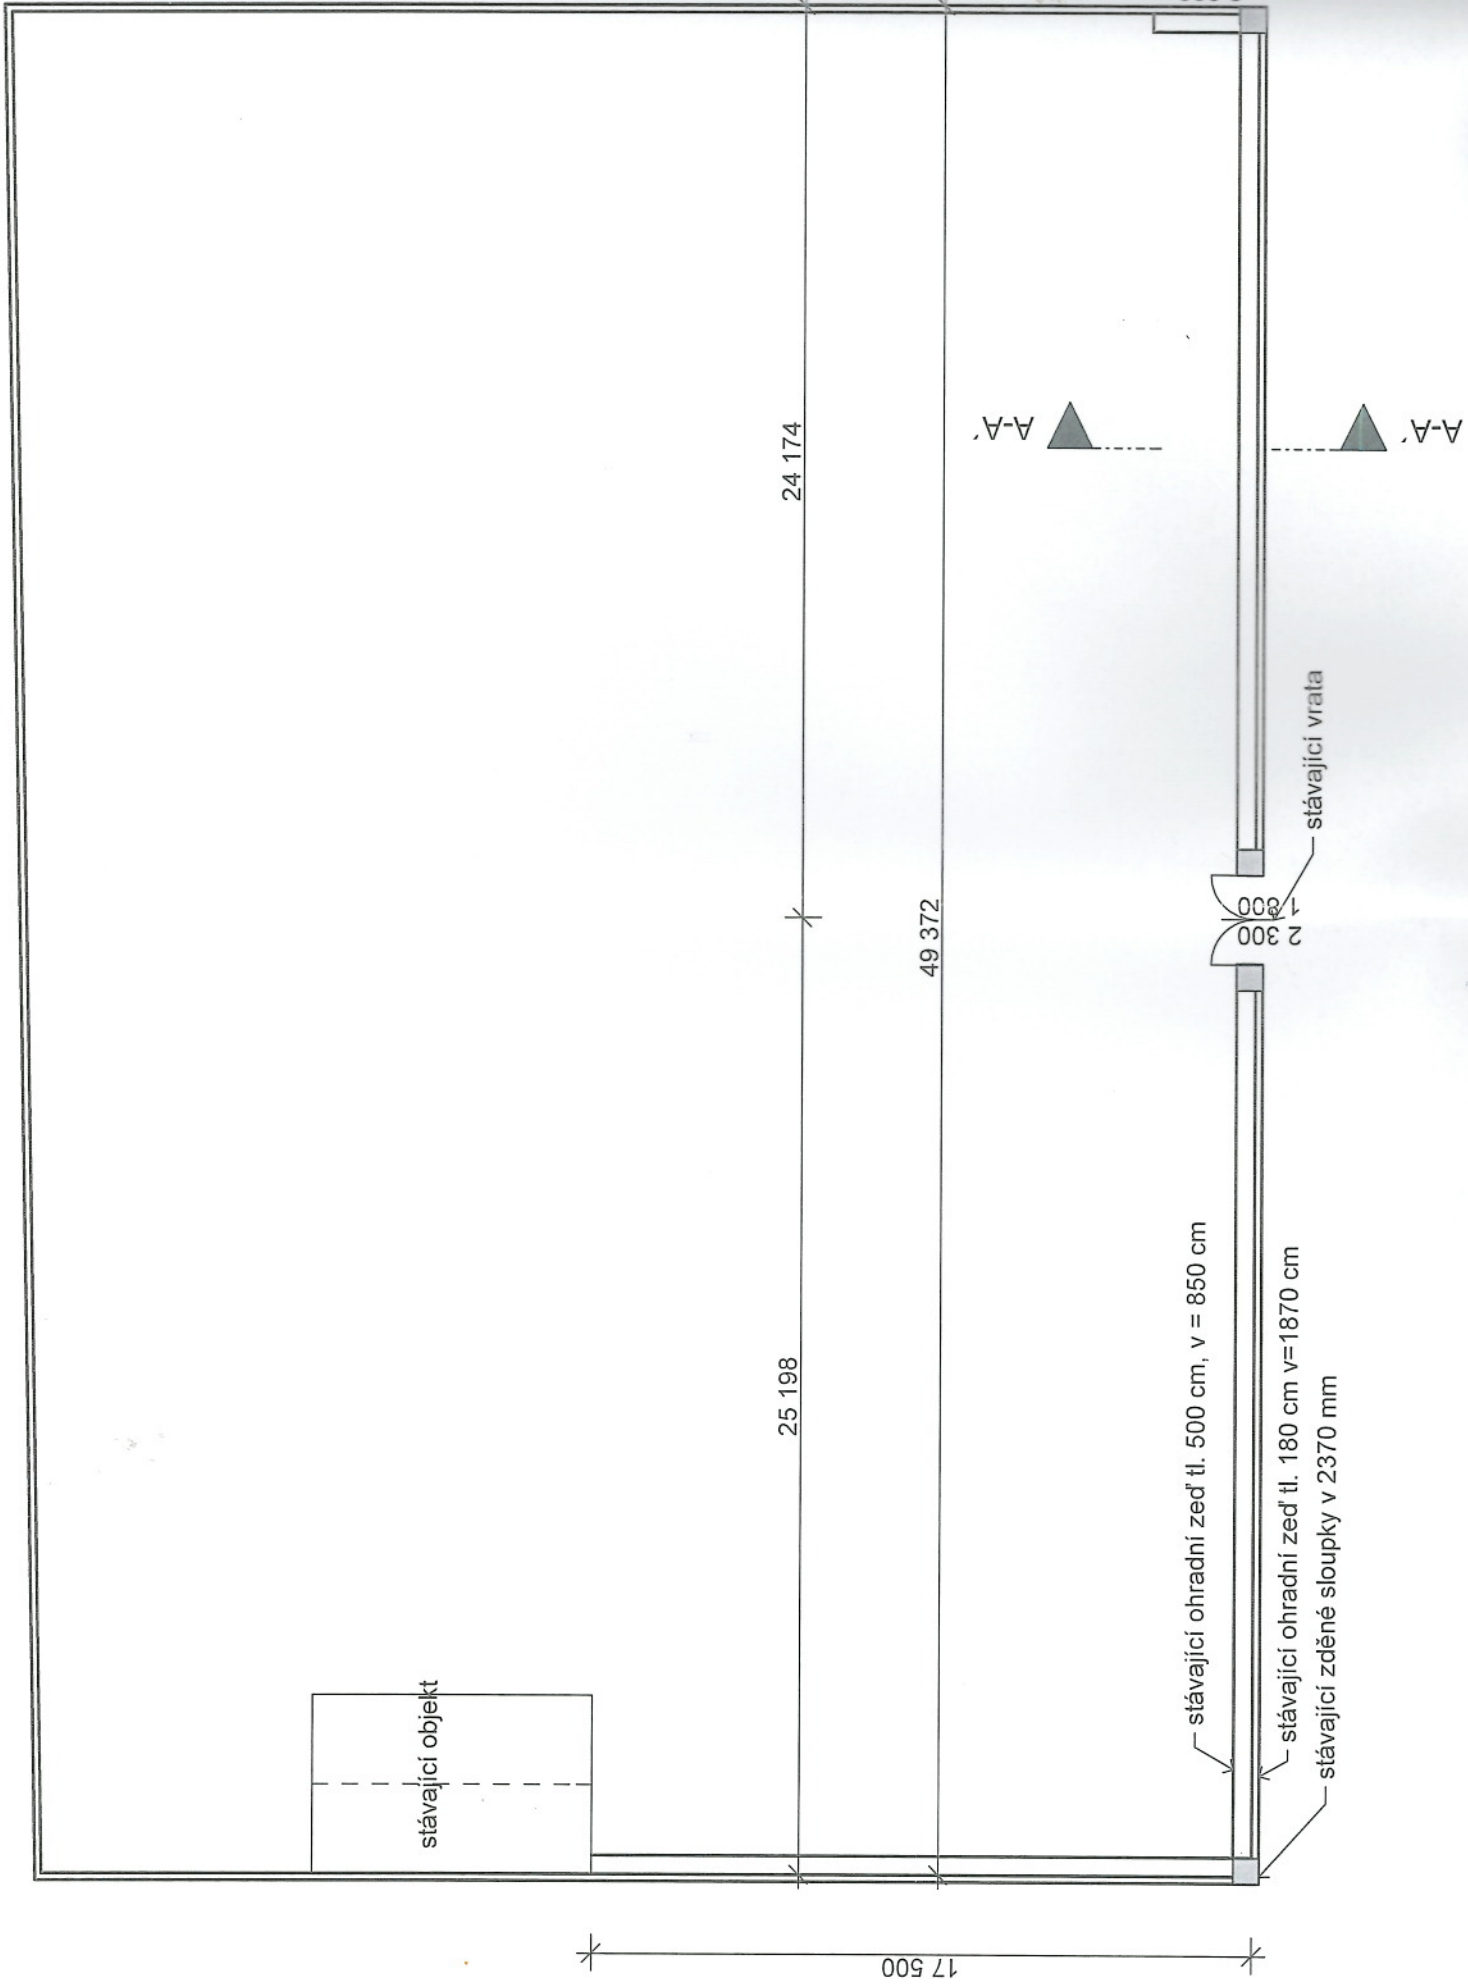

situace stavby

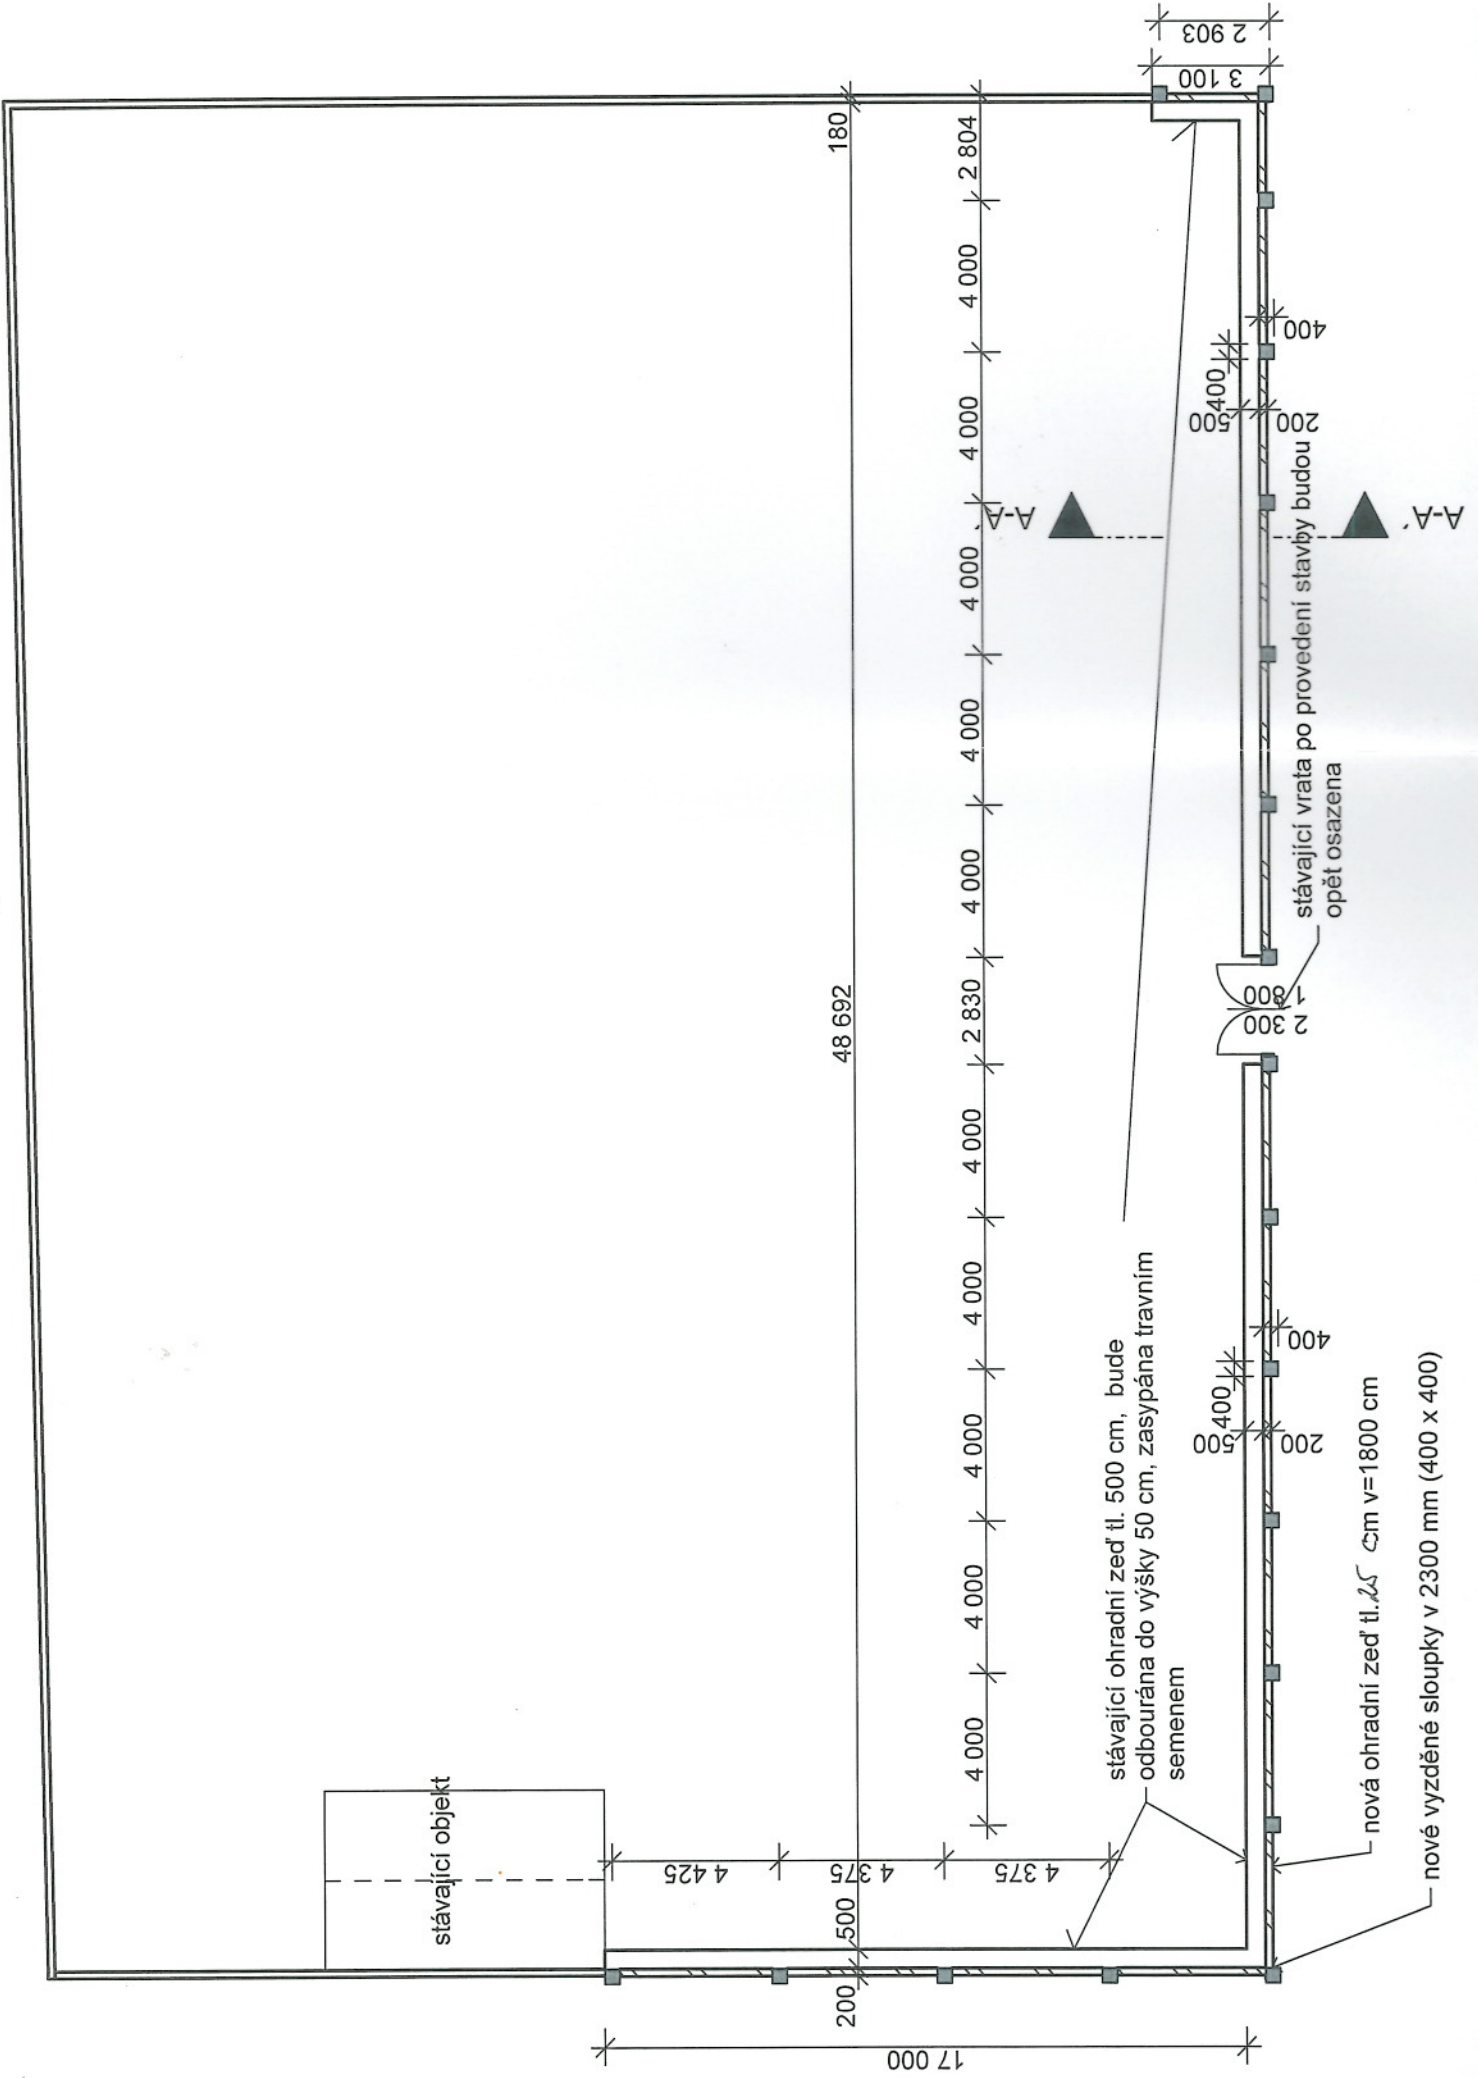


ŘEZ A-A'

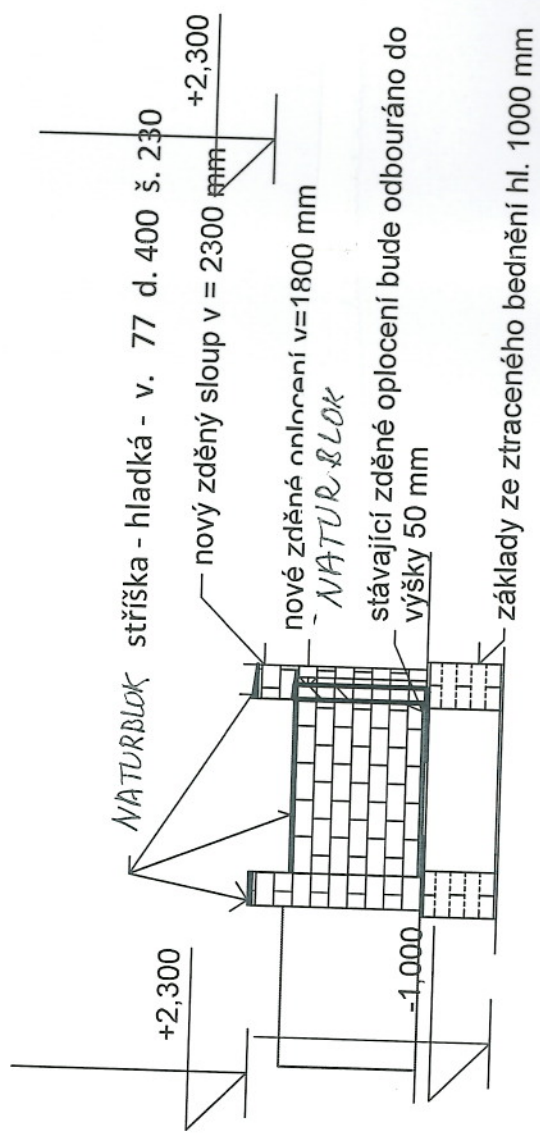

• • ž, v. 200 d. 400 š. 250

POHLED

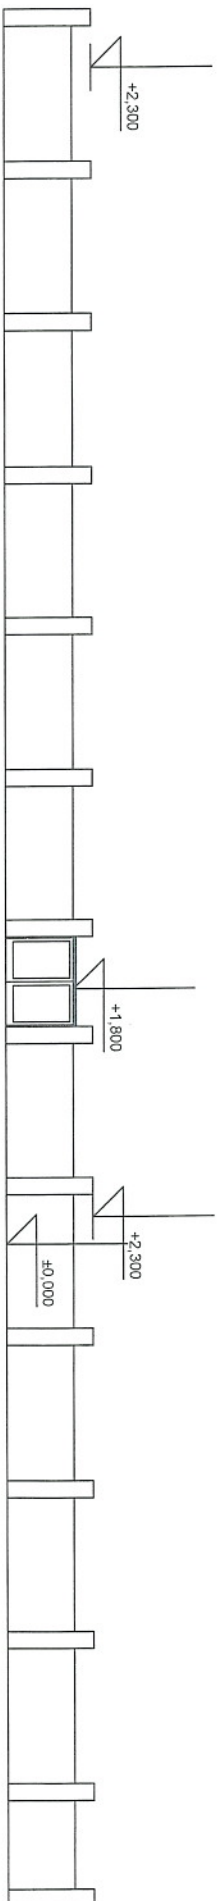

Projektant	Bc. Renáta Šrkalová, Rybalkova 1451, 440 01 Louny			RENÁTA ŠRKALOVÁ Projektová čítrpěsí Rybalkova 1451, 440 01 Louny IČ: 761 85 036
Investor	Obec Chožov, Chožov č.p. 154 439 22 Chožov			
Kraj	Ústecký	Stavební úřad	Louny	
Profese	Stavební část			
NÁZEV STAVBY				
STAVEBNÍ ÚPRAVY ČÁSTI STÁVAJÍCÍHO OPLOCENÍ OHRADNÍ HRBITOVNÍ ZDI NA POZEMKU PARC. Č. 144 V KATASTRÁLNÍM ÚZEMÍ CHOŽOV				
Formát		A3		
Datum		08/2016		
Stupeň		ÚS		
č. zakázky				
Měřítko		1:200		č. výkresu
				06
POHLED - návrh				

