


Třtěno - HMG (18.4.2014)

18. dubna 2014
21:35



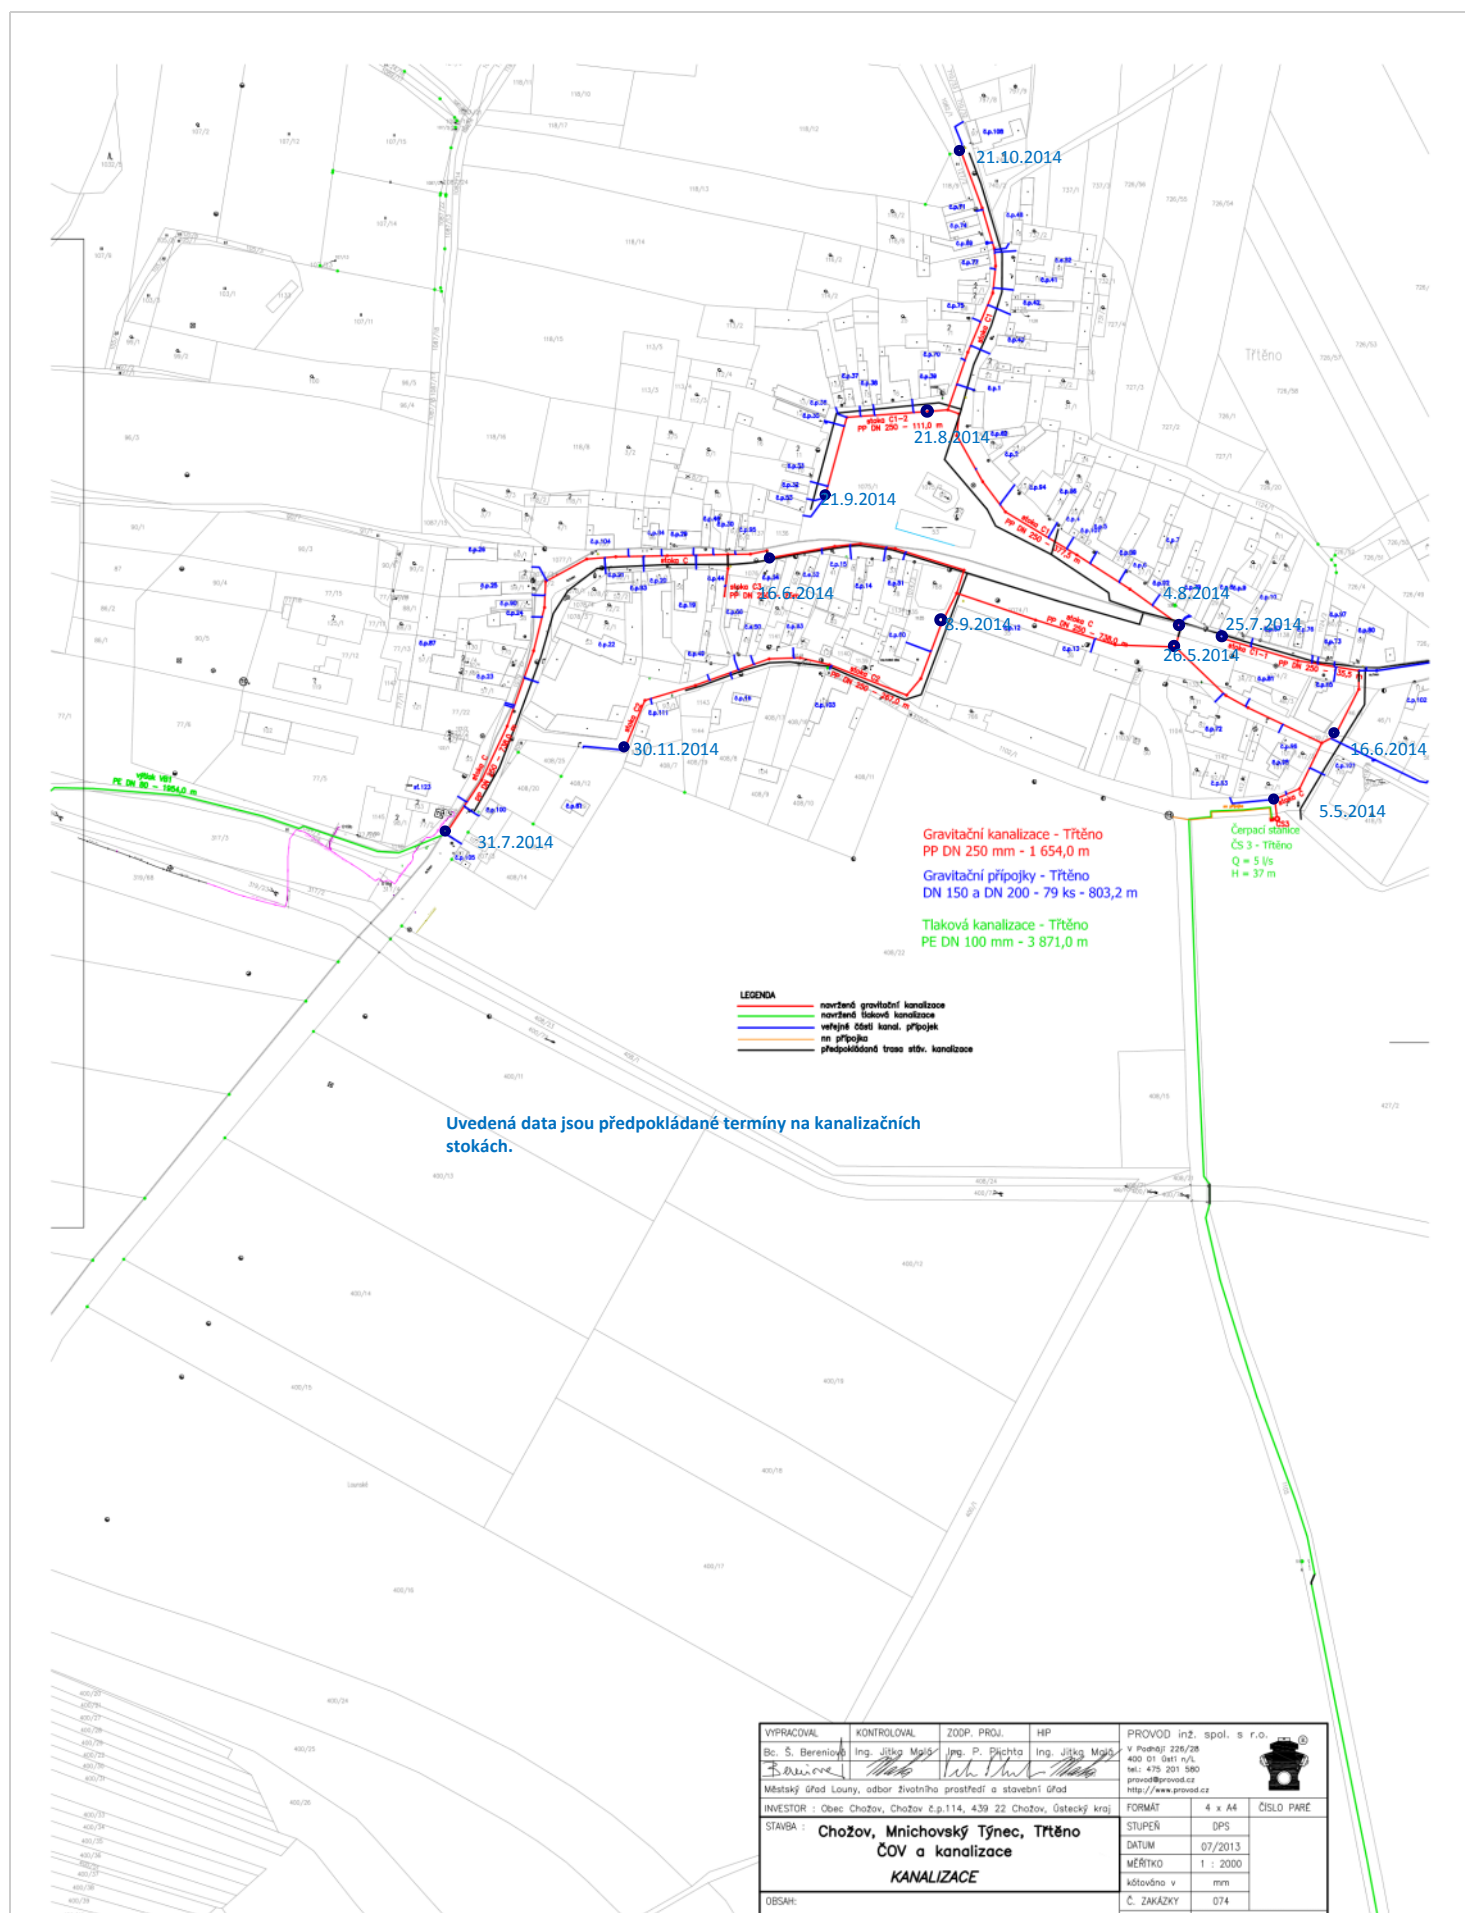

STAVBA : Chožov, Mnichovský Týnec, Třtěníno
ČOV a kanalizace
KANALIZACE

OBJEKT :
Katastrální mapa kanalizace 3.část

STUPER	DPS
DATUM	07/2013
MĚŘÍTKO	1 : 2000
křivkováno v	mm
Č. ZAKÁZKY	074
Č. VÝKRESU	C2.4