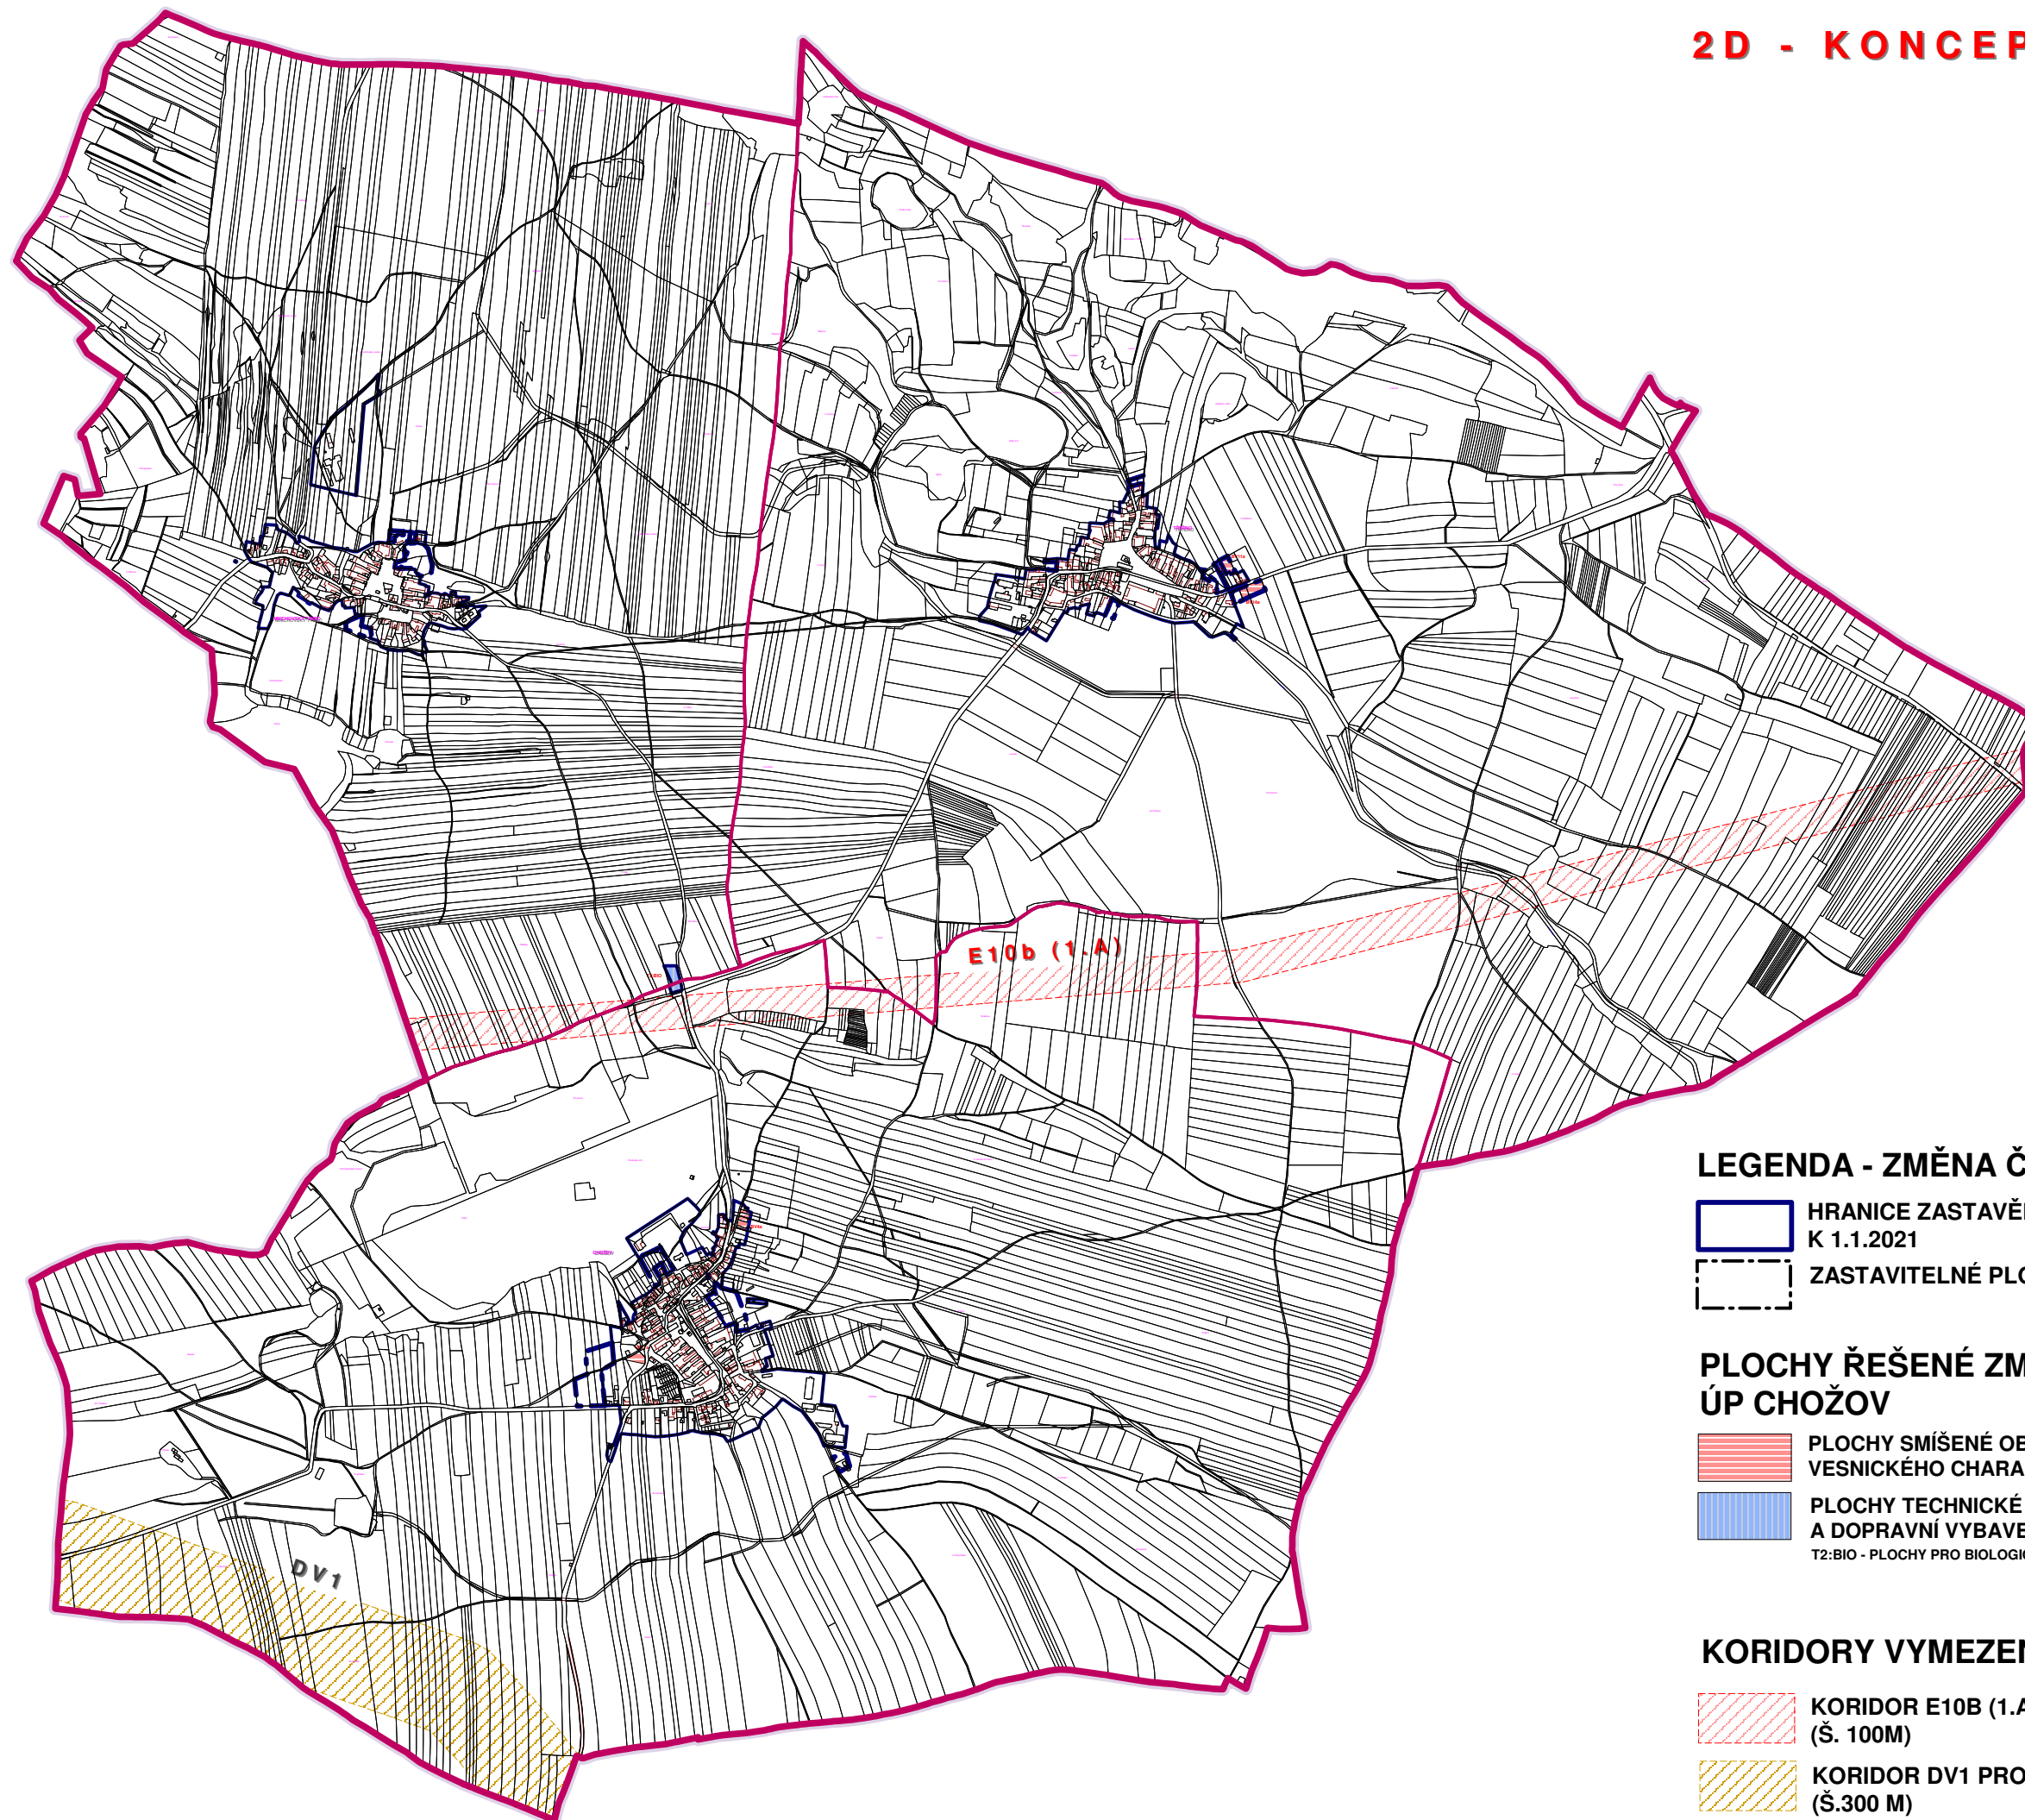


2D - KONCEPCE ENERGETIKY



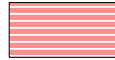
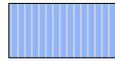
měř. 1 : 20.000



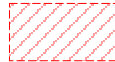
LEGENDA - ZMĚNA Č.1 ÚP:

-  HRANICE ZASTAVĚNÉHO ÚZEMÍ K 1.1.2021
-  ZASTAVITELNÉ PLOCHY

PLOCHY ŘEŠENÉ ZMĚNOU Č.1 ÚP CHOŽOV

-  PLOCHY SMÍŠENÉ OBYTNÉ VESNICKÉHO CHARAKTERU
-  PLOCHY TECHNICKÉ A DOPRAVNÍ VYBAVENOSTI
T2:BIO - PLOCHY PRO BIOLOGICKÝ ODPAD

KORIDORY VYMEZENÉ ZMĚNOU Č. 1 ÚP

-  KORIDOR E10B (1.A) PRO ZDVOJENÍ VEDENÍ ZVN 400 KV (Š. 100M)
-  KORIDOR DV1 PRO DÁLKOVOD ROPY (Š.300 M)