Chožov - HMG (18.4.2014)

18. dubna 2014
7:27

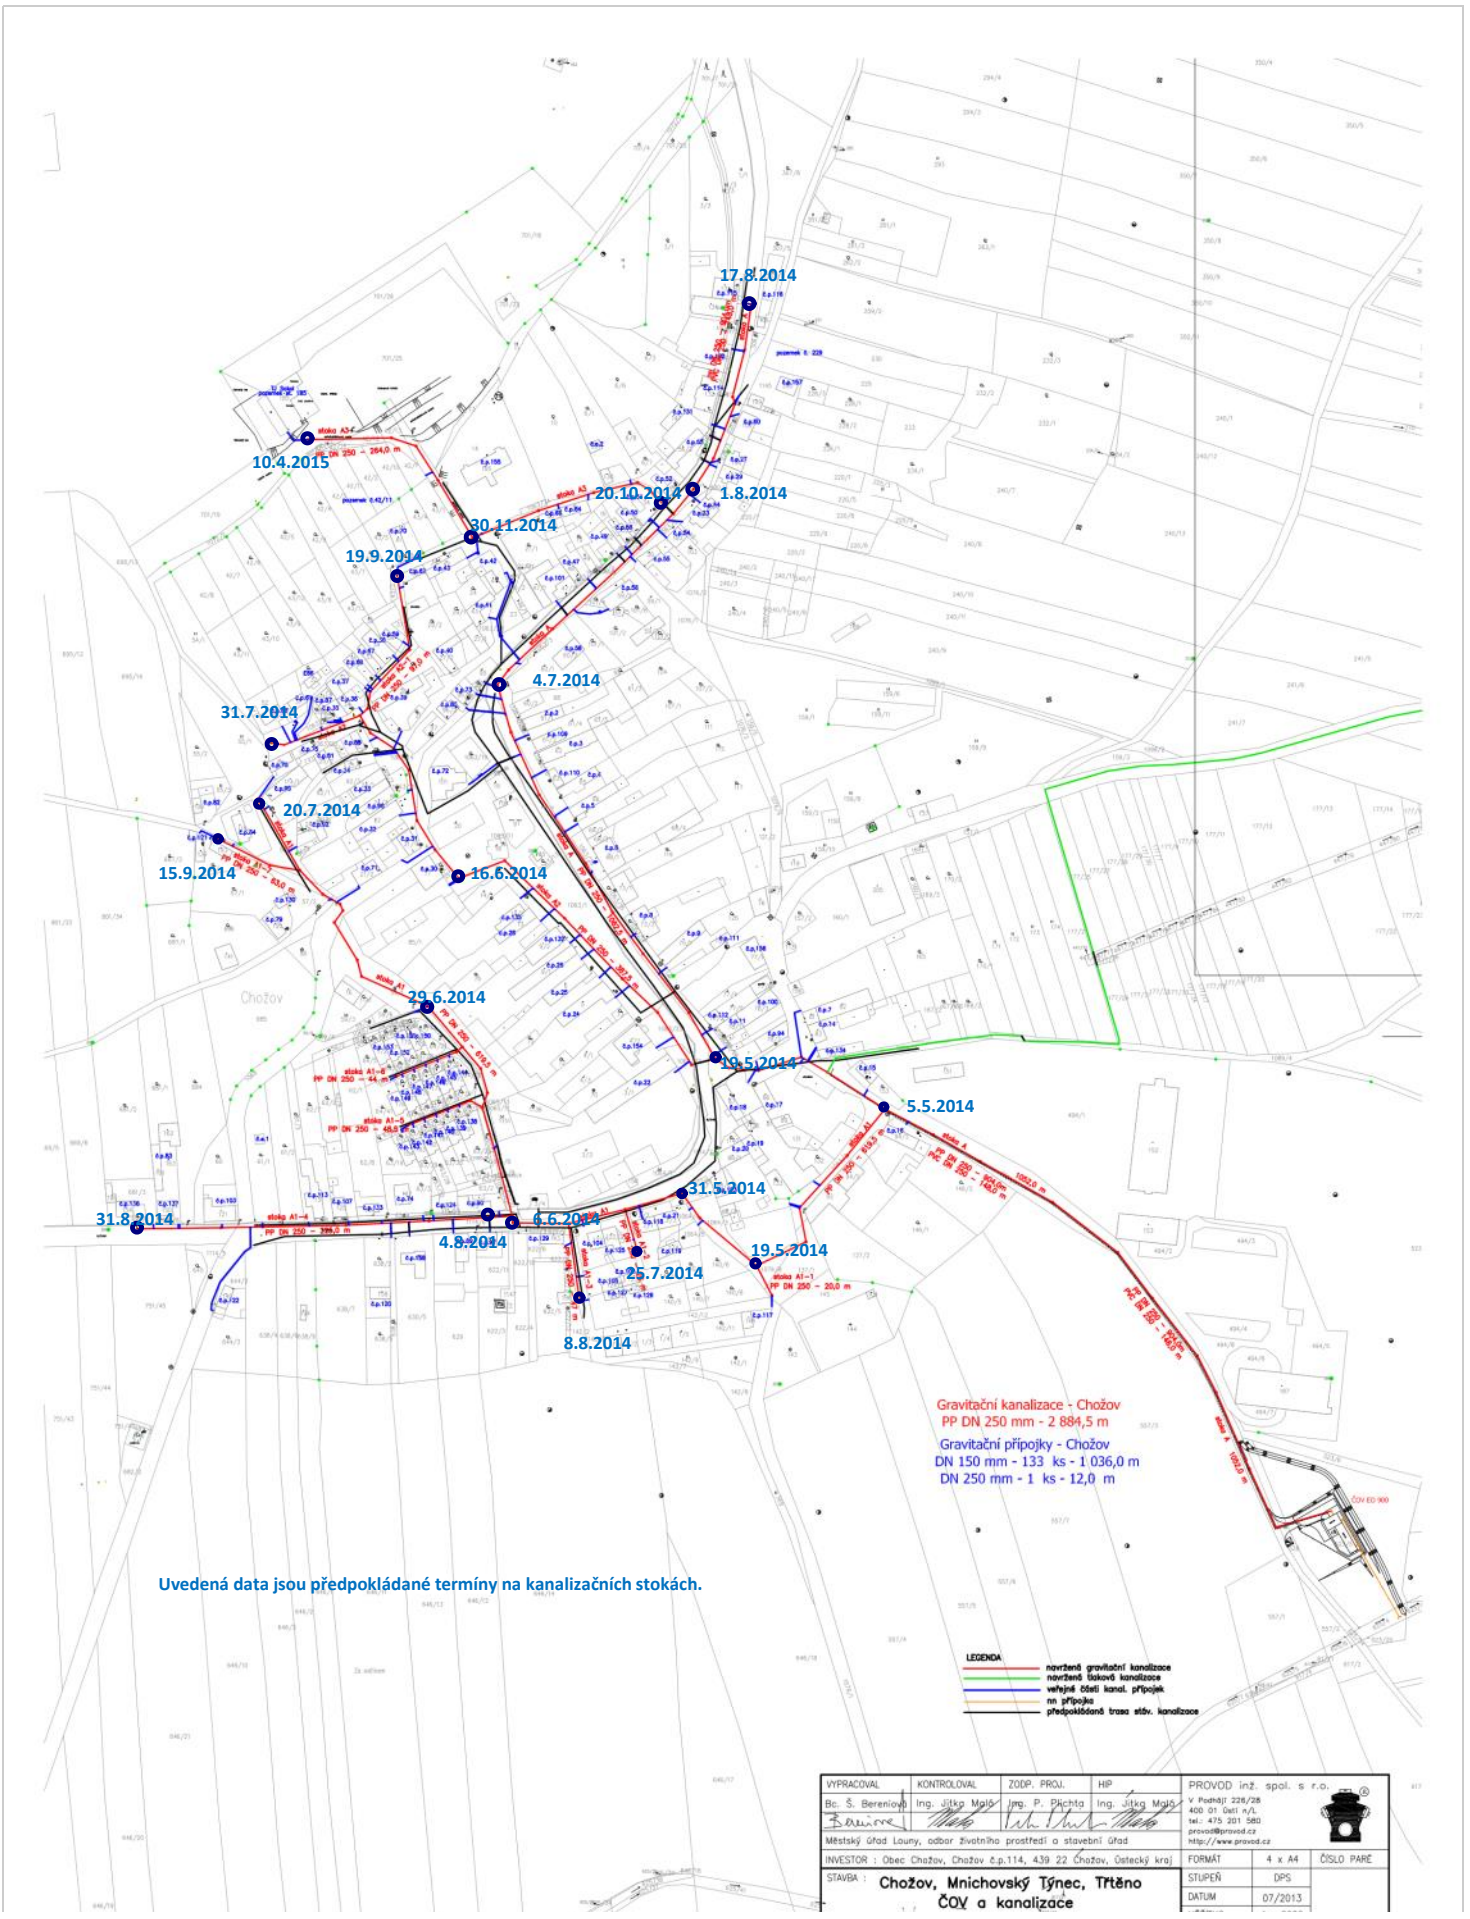

Městský úřad Louny, odbor životního prostředí a stavební úřad
tel.: 475 201 580
provod@provod.cz
http://www.provod.cz
INVESTOR : Obec Chožov, Chožov č.p.114, 439 22 Chožov, Ústecký kraj
STAVBA :
Chožov, Mnichovský Týnec, Třtěno
ČOV a kanalizace
KANALIZACE
OBSAH:
Katastrální mapa kanalizace 6.část
FORMÁT
4 x A4
ČÍSLO PARÉ
STUPEŇ
DPS
DATUM
07/2013
MĚŘÍTKO
1 : 2000
kótováno v
mm
Č. ZAKÁZKY
074
Č. VÝKRESU
C2.7